





LOCALIZACION

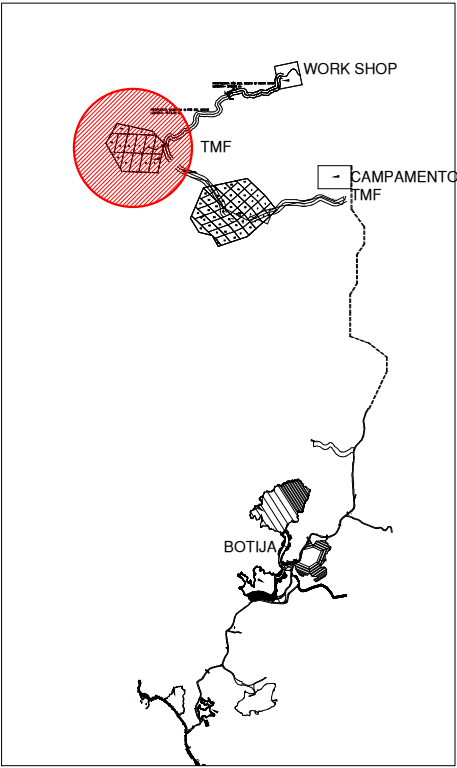

ZONA DE PRECAUCIÓN
SOLO MAQUINARIAS

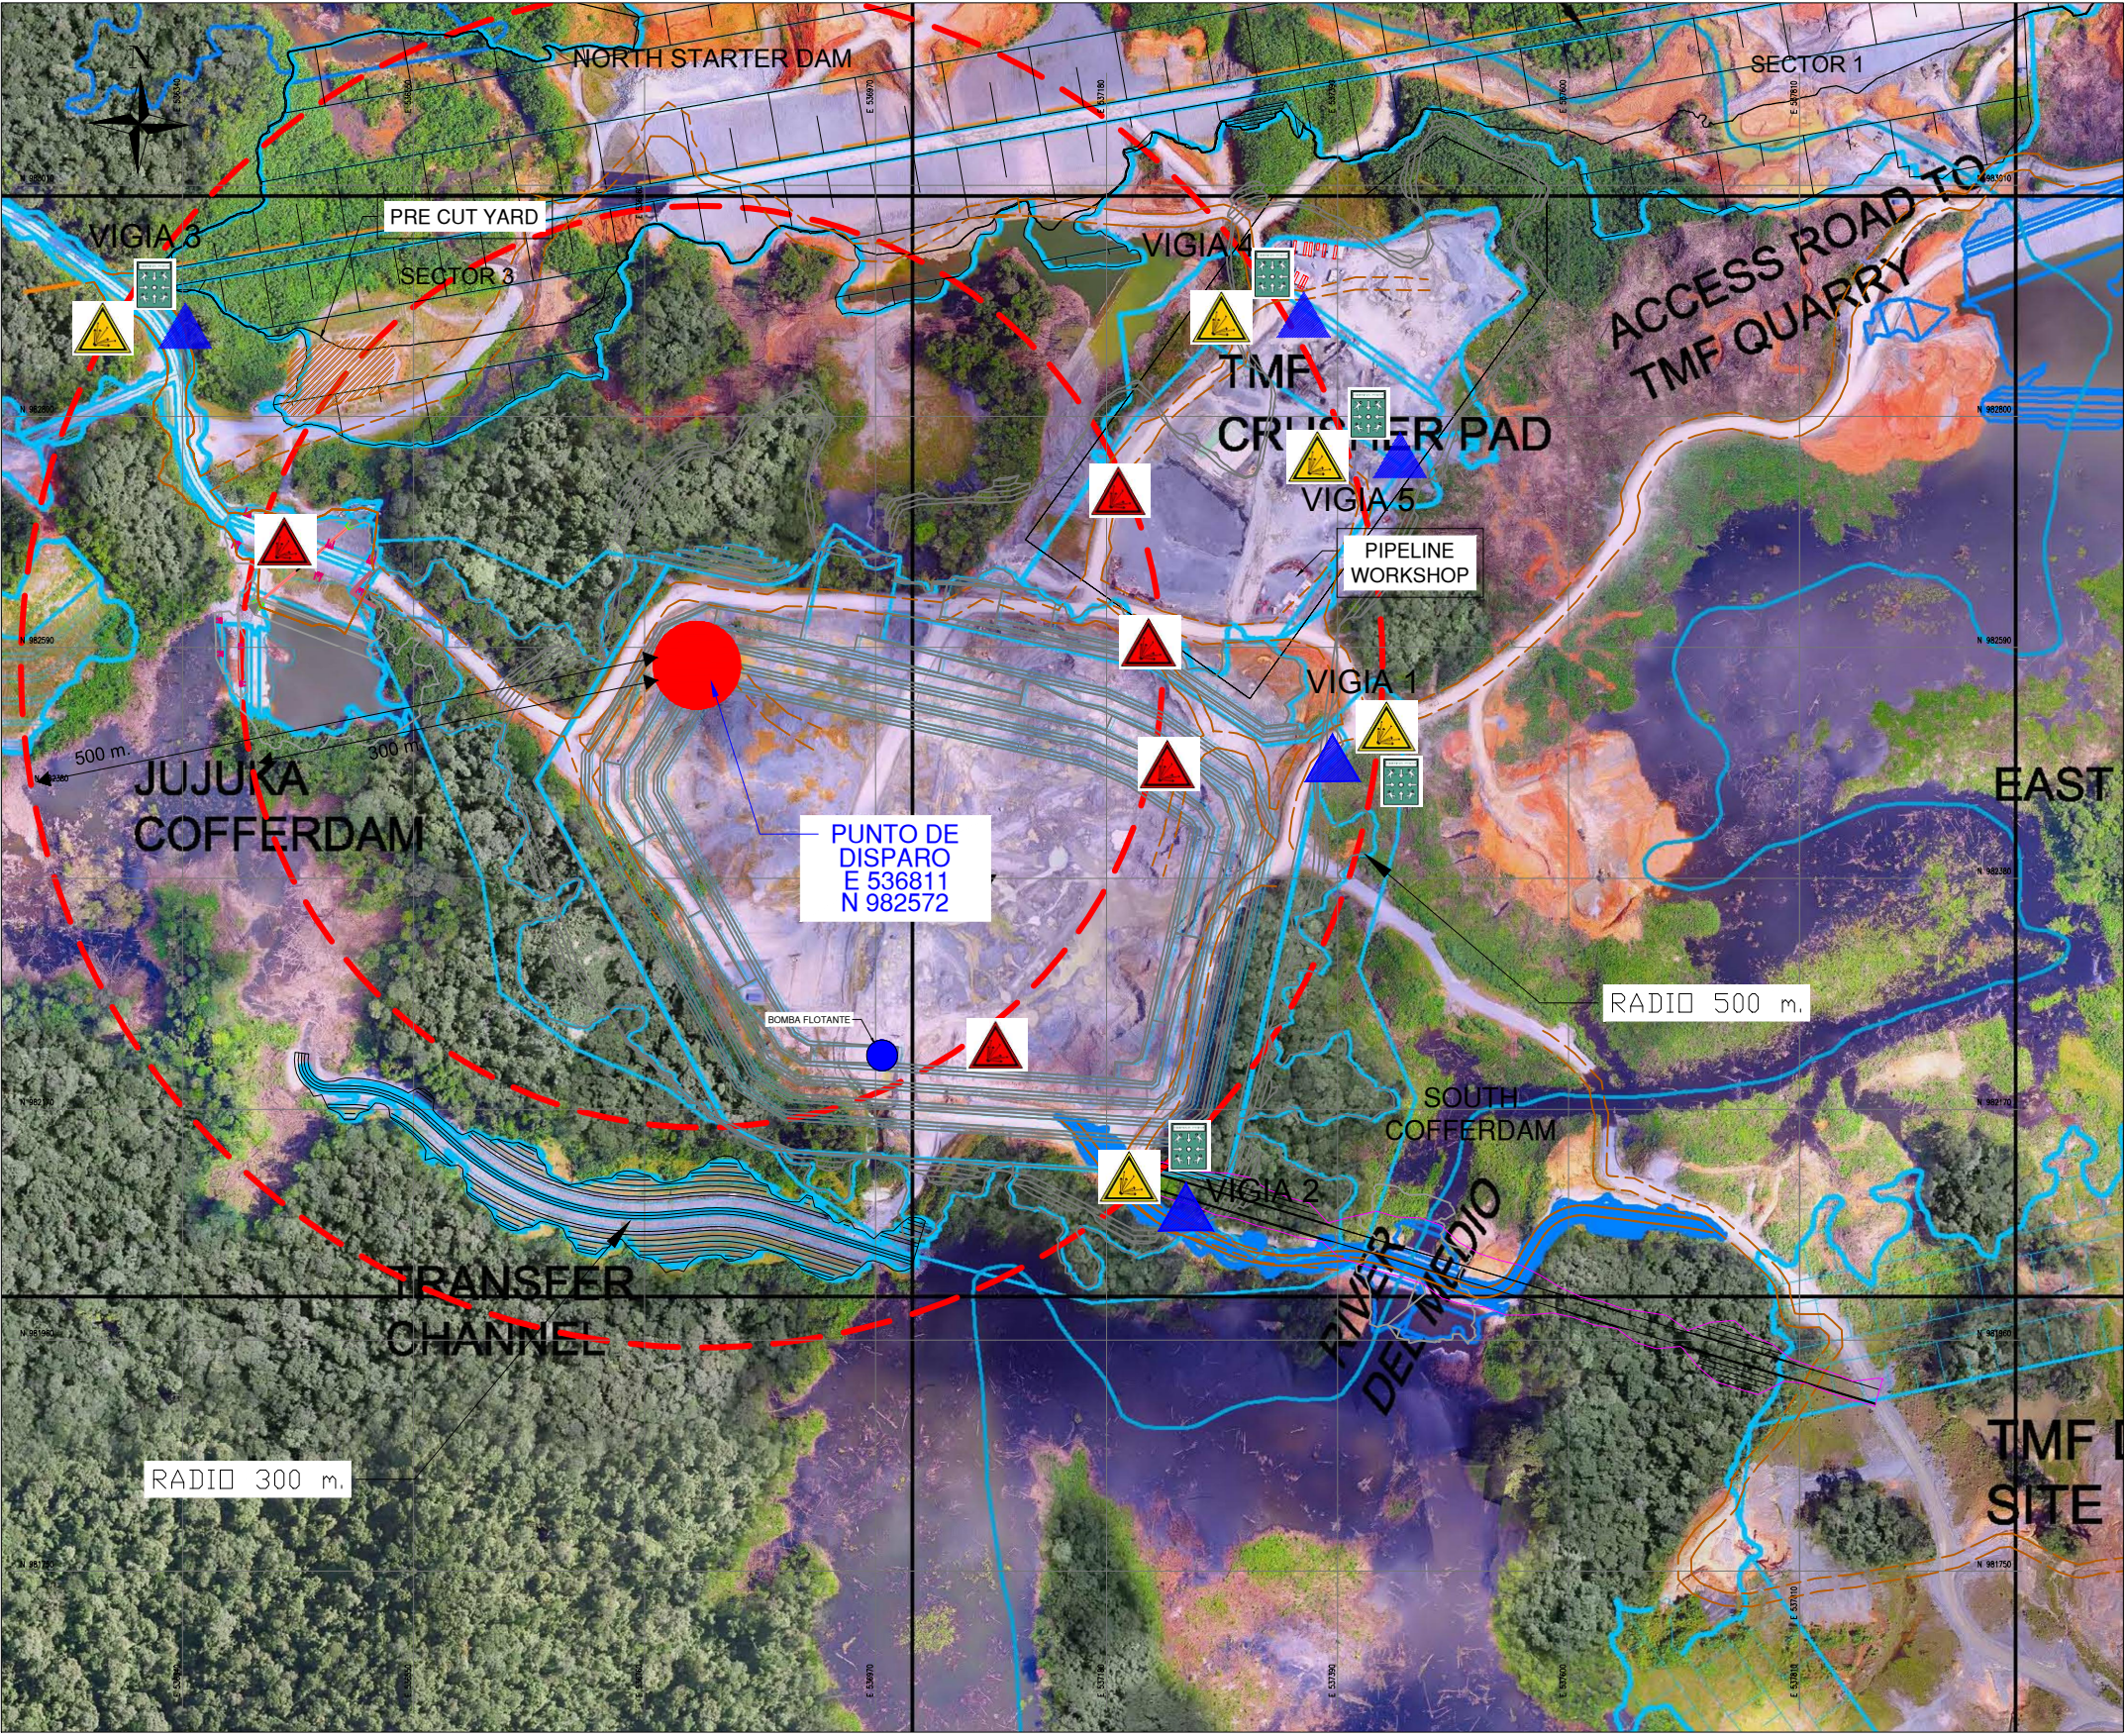

ZONA DE PELIGRO
TOTAL EVACUACIÓN



PUNTO DE REUNIÓN



PARAMÉDICO Y
RESCATE



CLIENTE:
CLIENT:
MPSA.
PROPIETARIO:
OWNER:
FQML.

PROYECTO:
PROYECT:
CANTERA TMF

ESPECIALIDAD:
SPECIALIST:
OFICINA
TECNICA

PLANO:
LAYOUT:
MALLA DE PERFORACION

DISEÑO:
DESIGN:
TOPOGRAFIA_ST

DIBUJO:
DRAWING:
FECHA:
DATE:
13/12/18

SUPERVISION VOLADURA STRACON	SEGURIDAD STRACON	EXPLOSIVISTA AUSTIN POWDER	SUPERVISION MPSA	SEGURIDAD MPSA
NOMBRE: CARGO: FIRMA: FECHA:	NOMBRE: CARGO: FIRMA: FECHA:	NOMBRE: CARGO: FIRMA: FECHA:	NOMBRE: CARGO: FIRMA: FECHA:	NOMBRE: CARGO: FIRMA: FECHA:

TALADRO No. 58-19	
UBICACION :CANTERA TMF LOCATION :QUARRY TMF	HORA: 05:30 pm DATE: 13/12/18